
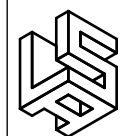


- BUTIKK / SERVERING
- MØTEROM / SOSIALE AREALER
- ARBEIDSPLASSER
- KOMMUNIKASJONSAREAL OG STØTTEFUNKSJONER

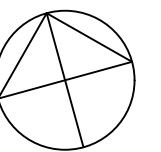

LUND+SLAATTO
ARKITEKTER

Langkaia 1, 0150 Oslo Tel 22122900 www.lsa.no post@lsa.no

TEGNINGSTITTEL
Plan 010
GENERELLE PLANER

FORELØPIG TEGNINGSUNDERLAG

MÅLESTOKK
1:200

PROSJEKT
Verkgata 28-32



DATO
30.10.2018

TILTAKSHAVER
Smedvig Eiendom AS



21 ARBEIDSPASSER

- BUTIKK / SERVERING
- MØTEROM / SOSIALE AREALER
- ARBEIDSPASSER
- KOMMUNIKASJONSAREAL OG STØTTEFUNKSJONER

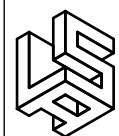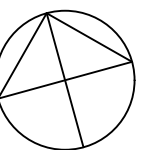

LUND+SLAATTO
ARKITEKTER

Langkaia 1, 0150 Oslo Tel 22122900 www.lsa.no post@lsa.no

TEGNINGSTITTEL
Plan 020
GENERELLE PLANER


FORELØPIG TEGNINGSUNDERLAG

MÅLESTOKK
1:200

PROSJEKT
Verkgata 28-32



DATO
30.10.2018

TILTAKSHAVER
Smedvig Eiendom AS

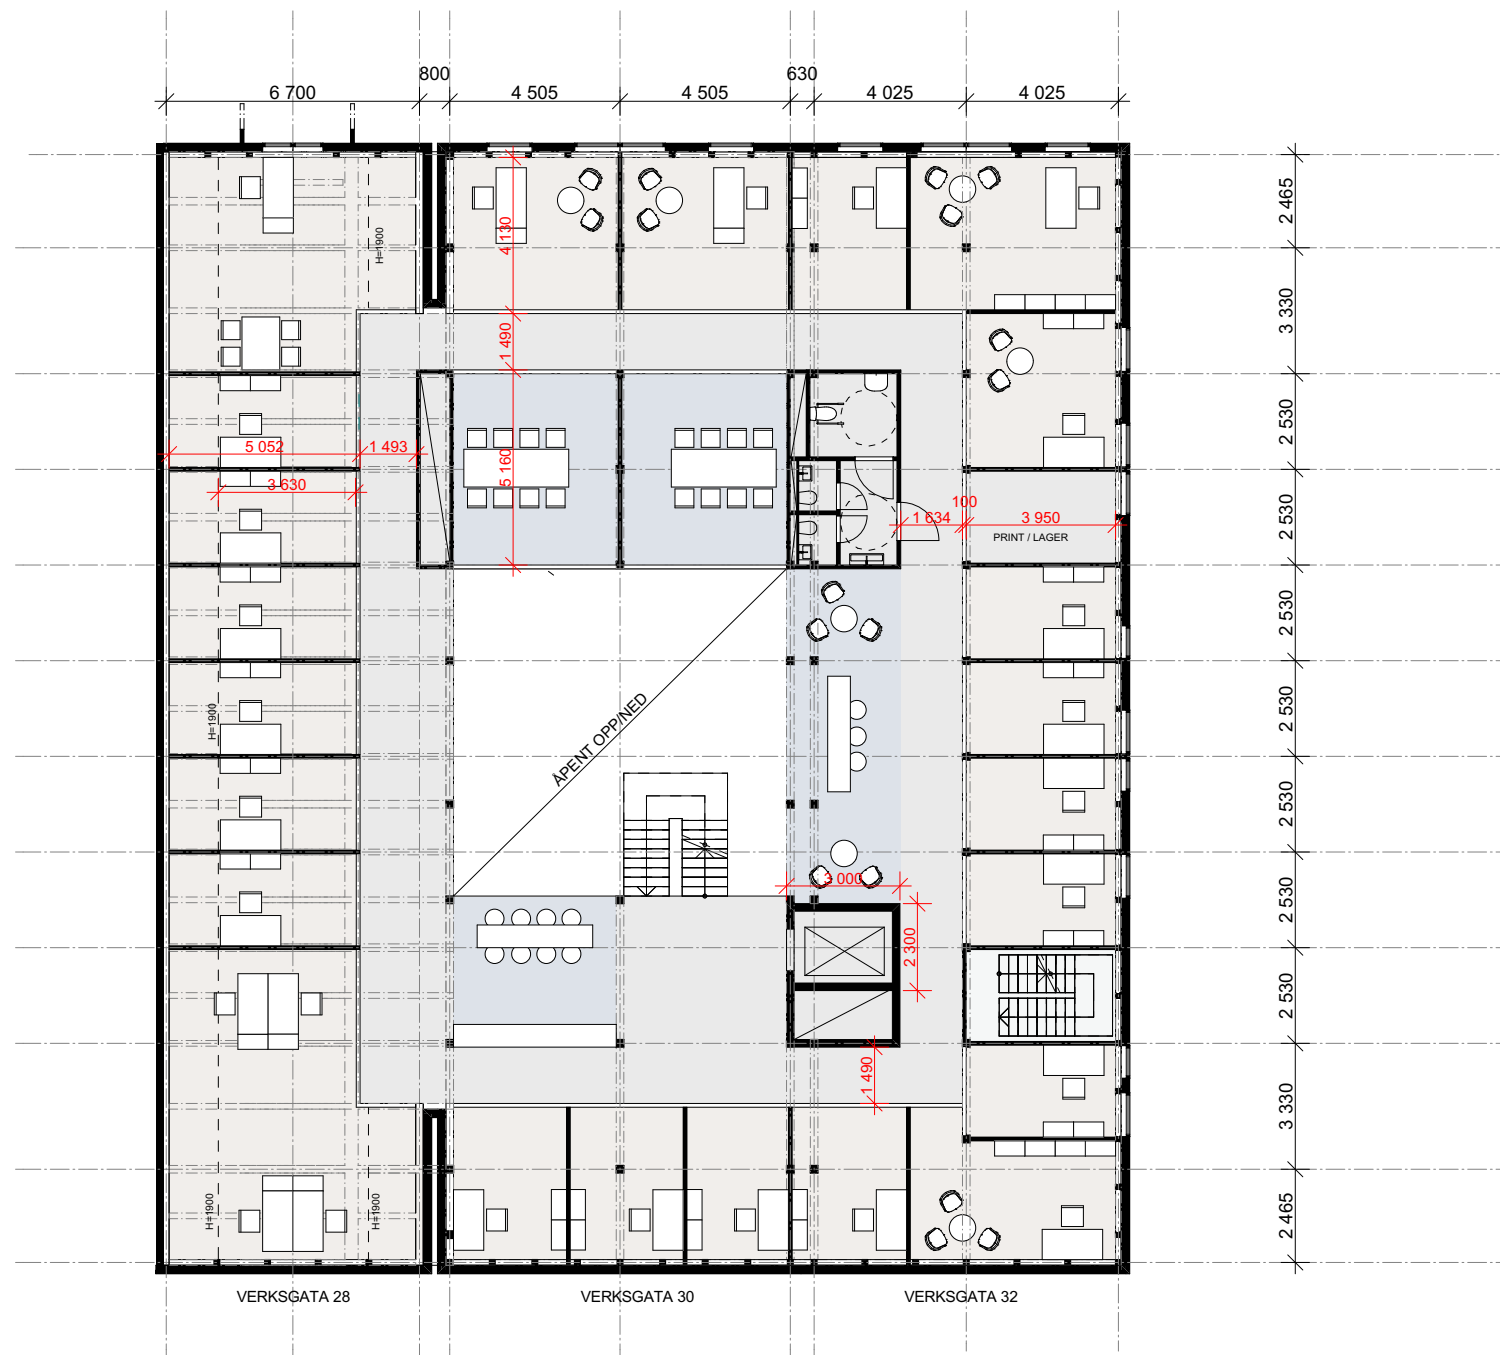

25 ARBEIDSPLASSER

- BUTIKK / SERVERING
- MØTEROM / SOSIALE AREALER
- ARBEIDSPLASSER
- KOMMUNIKASJONSAREAL OG STØTTEFUNKSJONER

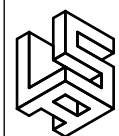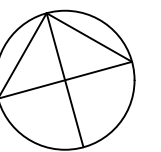

LUND+SLAATTO
ARKITEKTER

Langkaia 1, 0150 Oslo Tel 22122900 www.lsa.no post@lsa.no

TEGNINGSTITTEL
Plan 030
GENERELLE PLANER

FORELØPIG TEGNINGSUNDERLAG

MÅLESTOKK
1:200

PROSJEKT
Verkgata 28-32

DATO
30.10.2018

TILTAKSHAVER
Smedvig Eiendom AS

